



PARTER

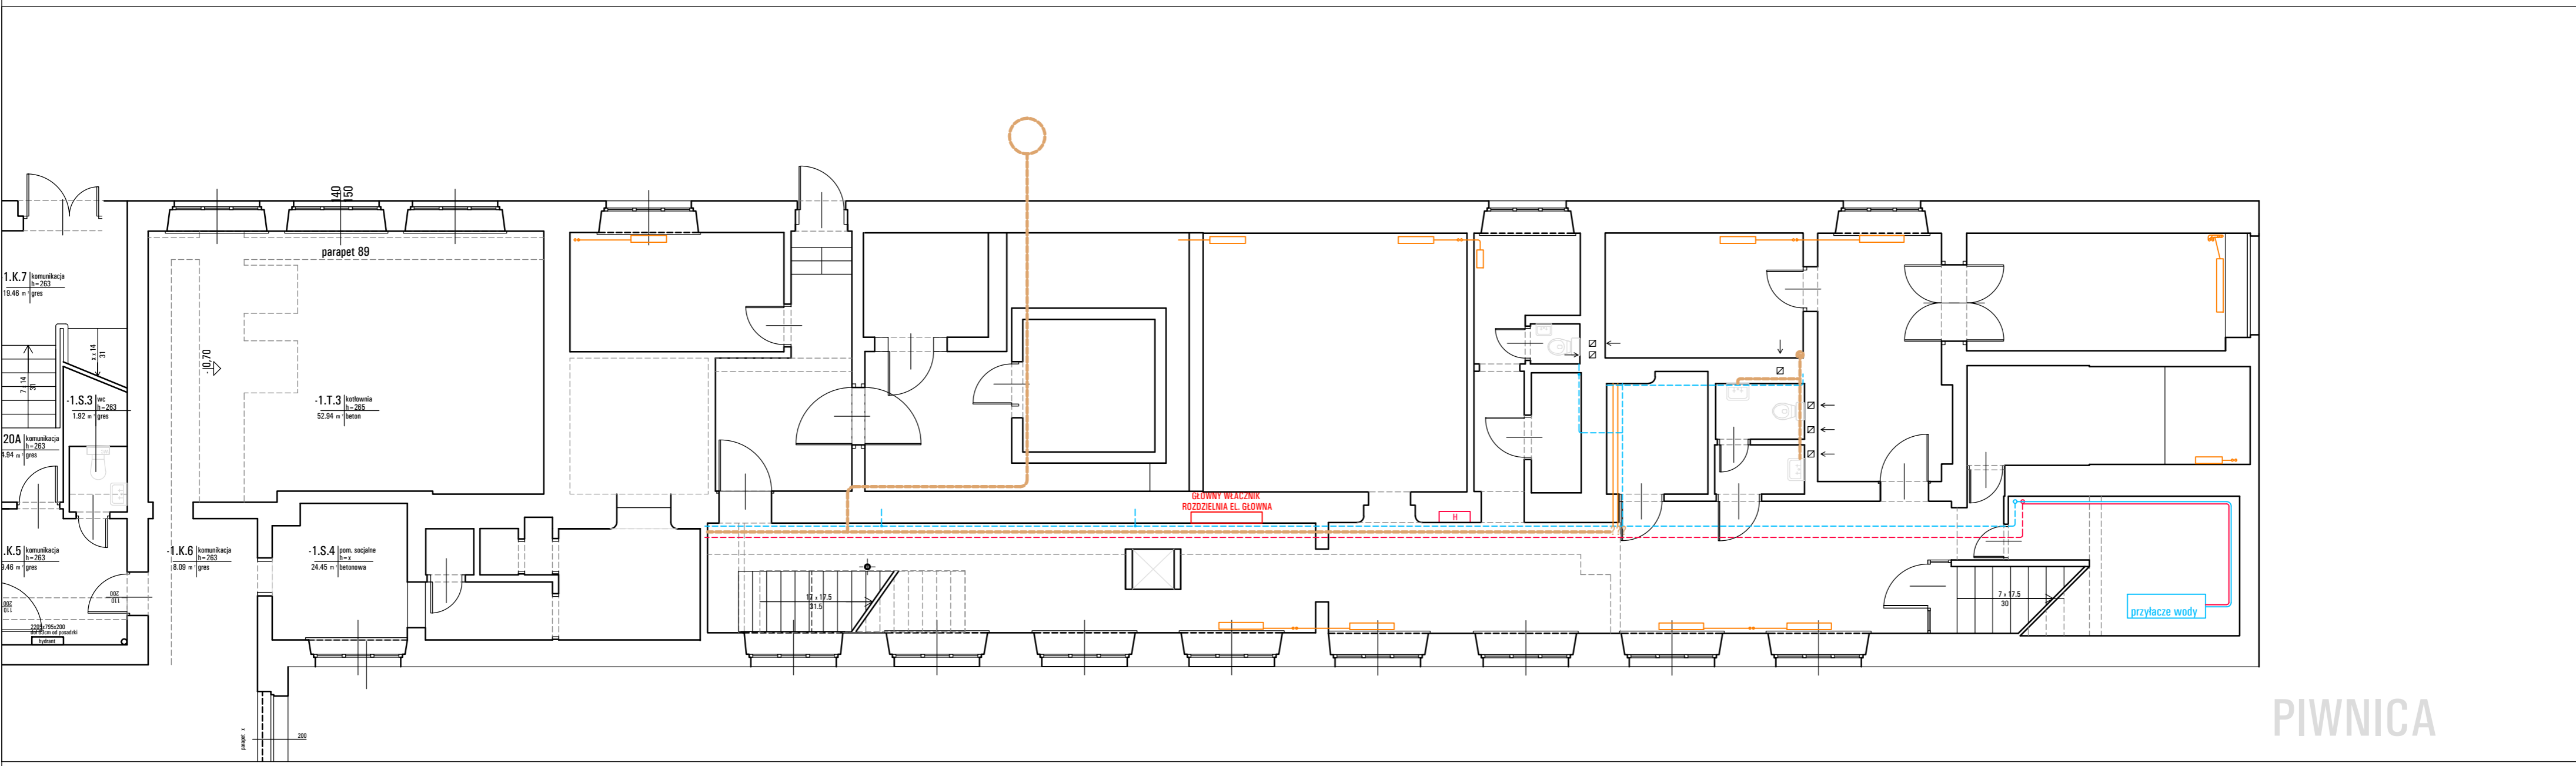

PIWNICA

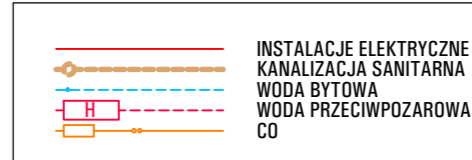

|   |  |  |
|---|--|--|
| <b>GŁÓWNY INSTYTUT GORNICZWA W KATOWICACH</b><br>40-166 KATOWICE, PL. GWARKÓW 1<br>031-258 16 31 30;<br>NIP 634 112 60 16<br>http://www.gig.edu.pl  |  | <b>A-102.1</b><br><small>REWIZJA</small> |
| INWENTARYZACJA POMIESZCZEN BUDYNKU A<br>GŁÓWNEGO INSTYTUTU GORNICZEGO<br>W KATOWICACH PRZY PL. GWARKÓW 1<br>ADRES<br>PL. GWARKÓW 1, 40-166 KATOWICE<br>INWESTOR<br>GŁÓWNY INSTYTUT GORNICZWA<br>40-166 KATOWICE, PL. GWARKÓW 1<br>TEMAT RYSUNKU<br><b>RZUT SKRZYDŁA PD - PIWNICA I PARTER</b> |  |  |
| PROJEKTANT<br>mgr inż. arch. M. STRANSA-STANEK nr upr. 98/169   |  | DATA<br>03.2018<br>SKALA<br>1:100        |